


- 2. Herbergja íbúð
- 3. Herbergja íbúð
- 4. Herbergja íbúð
- 5. Herbergja íbúð
- Sameign

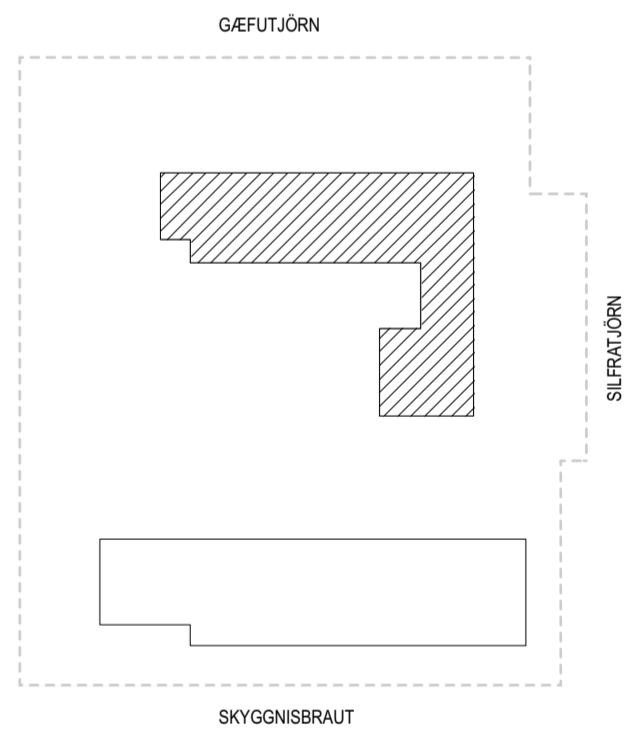

- Skyggisbraut 21-23 (mhl 01)
- Silfratjörn 1-3 & Gæfutjörn 18 (mhl 02)

Breyting	Dagsetning	Skýring

ÖLL MÁL SKAL SANNREYNA Á VERKSTAD ÁÐUR EN SMÍÐI HEFST


Árni Kjartansson arkitekt FAI	í: 040352-3099
Bjarni Bjarnar Jónsson arkitekt FAI	í: 020464-5509
Jóhannes Þórðarson arkitekt FAI	í: 121057-6039
Sigrún Kjartansson arkitekt	í: 121258-2269
Sigurður Halldórsson arkitekt FAI	í: 100857-2009

SILFRATJÖRN 1 SKYGGNISBRAUT 21-23 + SILFRATJÖRN 1-3 & GÆFUTJÖRN 18	
B2 - 0. kjallari	VERKUPPRÁTTUR
Breyting:	Töku nr.: B2.00
Útgáfudagur: 07.11.2023	Máska: 1:50
Verkefni: 2209050	Arktilektor Lougavegi 164 ehf. 105 Reykjavík í: 530-8100, f: 530-8101, kt: 560 496 2739 glomokim@glomokim.is, www.glomokim.is
Tölu: HDS	YSK: SH


BAUNAD EY AÐ MÆLA AF TEKINGUM
TEKINGU ÞESSA MÁL EKKI ENDURMANTA MEÐ NENNUM HATTI AB HLUTA TL EDA HELD AN BIRFLESS LEYFIS HÖFUNDAR

0. Kjallari

Silfratjörn 1-3 & Gæfutjörn 18

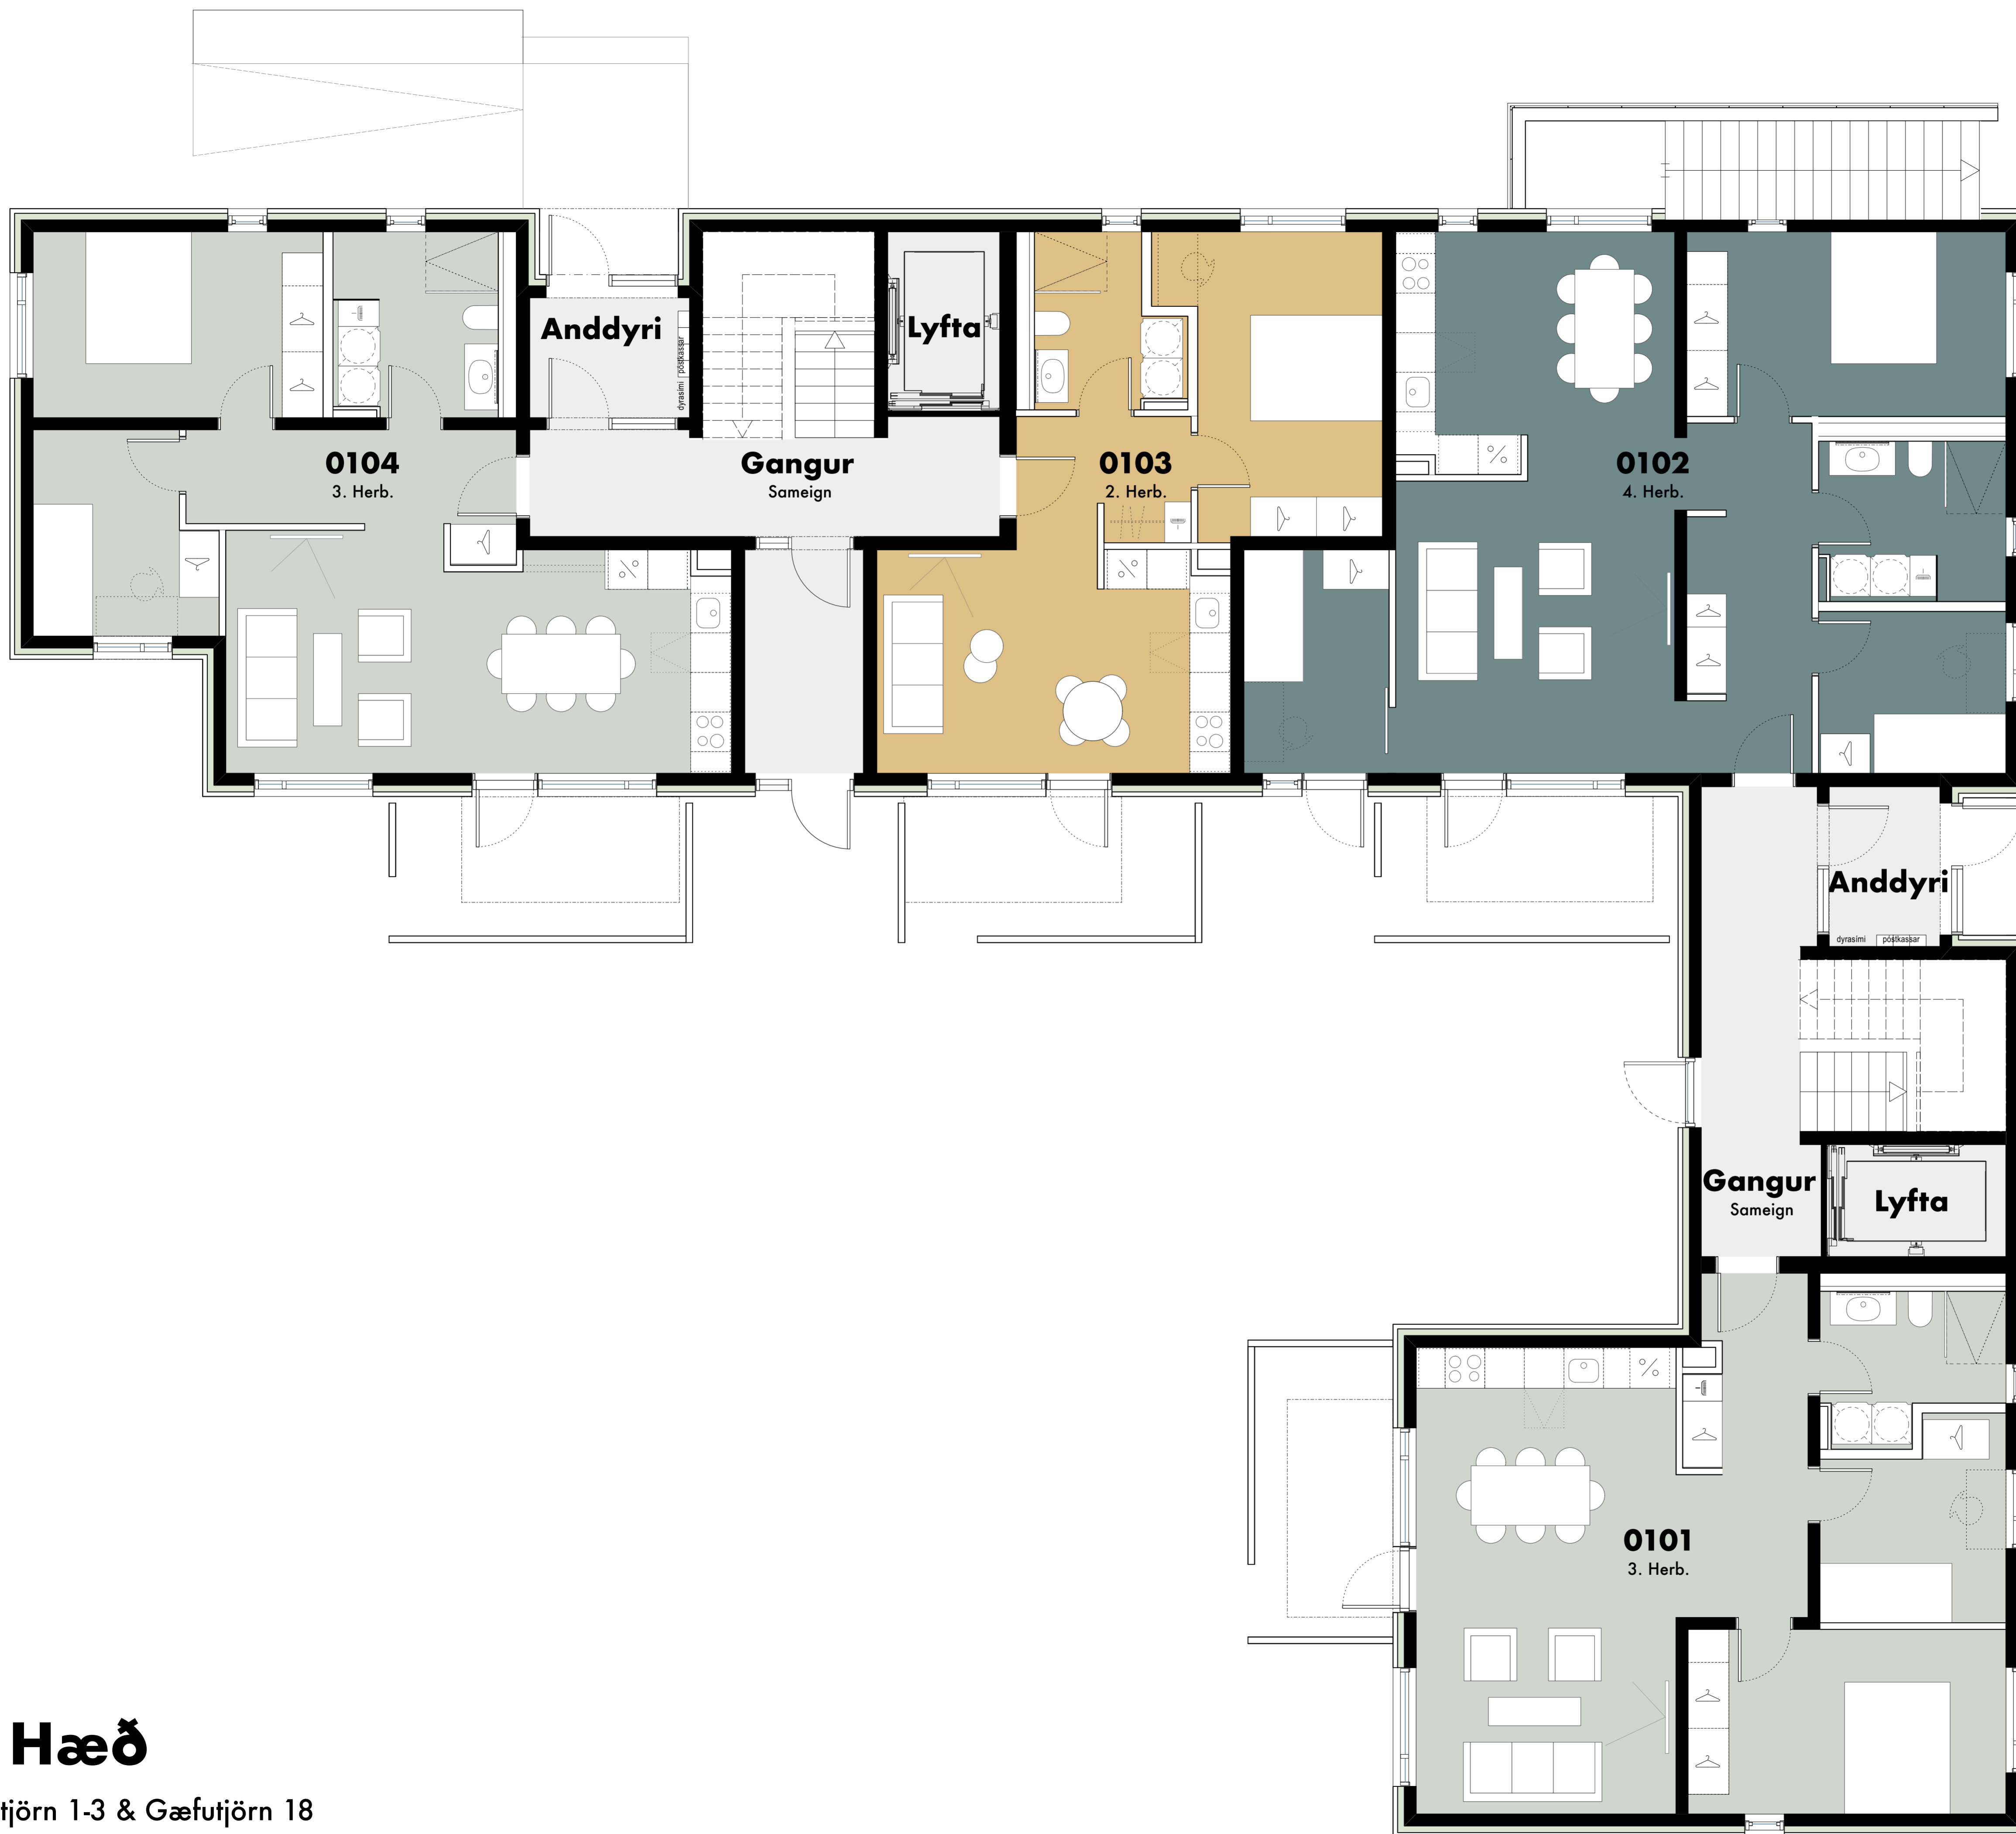

- 2. Herbergja íbúð
- 3. Herbergja íbúð
- 4. Herbergja íbúð
- 5. Herbergja íbúð
- Sameign

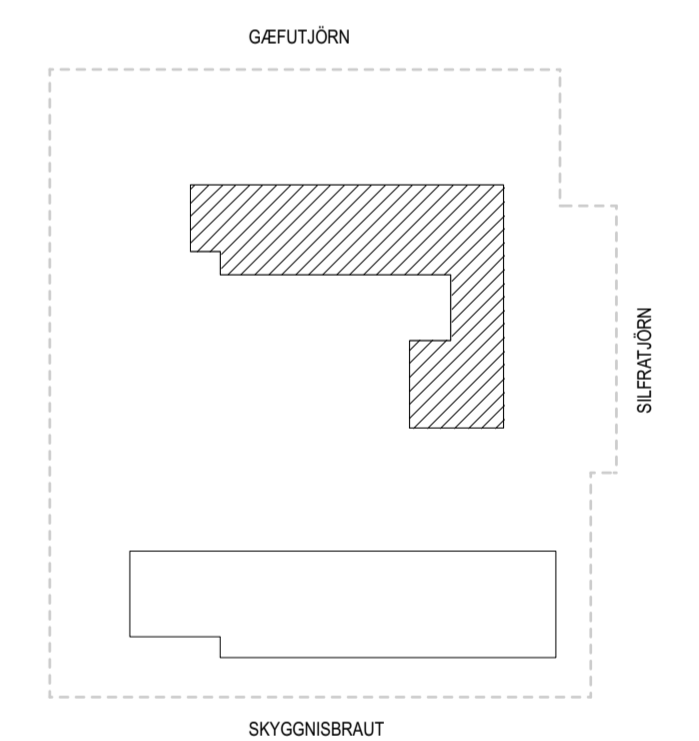

- Skyggisbraut 21-23 (mhl 01)
- Silfratjörn 1-3 & Gæfutjörn 18 (mhl 02)

Breyting	Dagsetning	Skýring

ÖLL MÁL SKAL SANNREYNA Á VERKSTAD ÁÐUR EN SMÍÐI HEFST

Árni Kjartansson arkitekt FAI	í: 040352-3099
Bjarni Bjarnar Jónsson arkitekt FAI	í: 020444-5509
Jóhannes Þórðarson arkitekt FAI	í: 121057-6039
Sigrún Kjartansson arkitekt	í: 121258-2269
Sigurður Halldórsson arkitekt FAI	í: 100857-2009

SILFRATJÖRN 1
SKYGGNISBRAUT 21-23 +
SILFRATJÖRN 1-3 & GÆFUTJÖRN 18

B2 - 1. Hæð VERKUPPRÁTTUR

Breyting:	Tölva. nr.:	B2.01	GLÁMA • KÍM
Útgáfudagur:	Másk.:	1:50	Arkitektor Lougavegi 144 ehf. 105 Reykjavík í: 530-8100, f: 530-8101, kt: 560 496 2739 glomokim@glomokim.is, www.glomokim.is
Vencur:	Tölva. nr.:	HDS	YSK: SH


BAUNAD ER AD MALLA AF TEKINGUM
TEKINGU DESSA MA EKI ENDURMATA MEÐ NEMUM HETTI AD HLUÐA TL Eða HELD AN BIRFLESS LEYFIS HÖFUNAD

1. Hæð

Silfratjörn 1-3 & Gæfutjörn 18



- 2. Herbergja íbúð
- 3. Herbergja íbúð
- 4. Herbergja íbúð
- 5. Herbergja íbúð
- Sameign

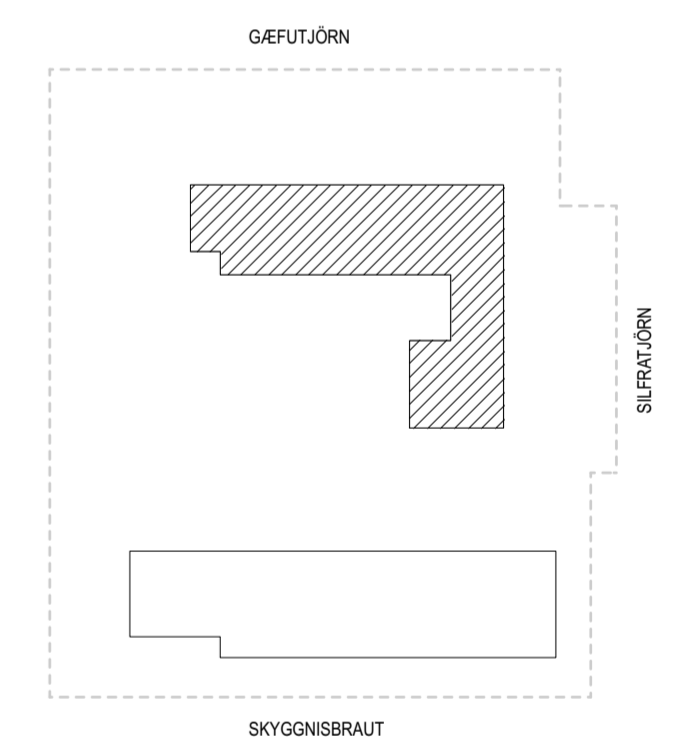

- Skyggisbraut 21-23 (mhl 01)
- Silfratjörn 1-3 & Gæfutjörn 18 (mhl 02)

Breyting	Dagsetning	Skýring

ÖLL MÁL SKAL SANNREYNA Á VERKSTAD ÁÐUR EN SMÍÐI HEFST

Ární Kjartansson arkitekt FAI	í: 040352-3099
Bjarni Bjarnar Jónsson arkitekt FAI	í: 020444-5509
Jóhannes Þórðarson arkitekt FAI	í: 121057-6039
Sigríður Kjartansson arkitekt	í: 121258-2269
Sigurður Halldórsson arkitekt FAI	í: 100857-2009

SILFRATJÖRN 1
SKYGGNISBRAUT 21-23 +
SILFRATJÖRN 1-3 & GÆFUTJÖRN 18


B2 - 2. hæð VERKUPPRÁTTUR

Breyting:	Tölva nr.:	B2.02	GLÁMA • KÍM
Útgáfudagur:	Máskala:	1:50	
Verkefni:	Tölvunúmer:	Árskráningu Leiguvægi 164 ehf. 105 Reykjavík í: 530-8100, f: 530-8101, kt: 560 496 2739 glomokim@glomokim.is, www.glomokim.is	
2209050	HDS	SH	


BAUNAD EYR AD MALLA AF TEKNISSUM
TEKNISSU ÞESSA MÄ ENKI ENDURNYTTA MEÐ NEMUM HETTI AD HLUÐA TL EDA HELD AN BIRFLESS LEYFIS HÖFUNDAR

2. Hæð

Silfratjörn 1-3 & Gæfutjörn 18

 

- 2. Herbergja íbúð
- 3. Herbergja íbúð
- 4. Herbergja íbúð
- 5. Herbergja íbúð
- Sameign

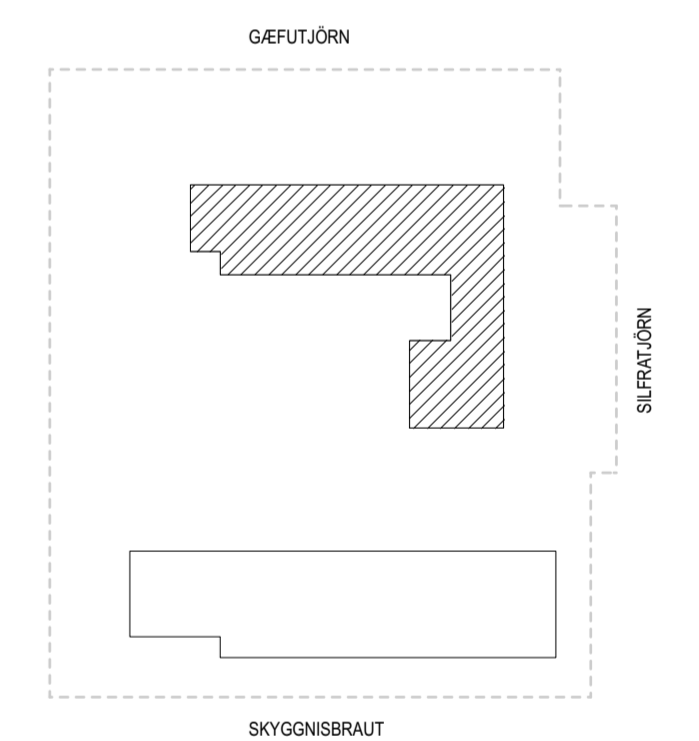

- Skyggisbraut 21-23 (mhl 01)
- Silfratjörn 1-3 & Gæfutjörn 18 (mhl 02)

Breyting	Dagsetning	Skýring

ÖLL MÁL SKAL SANNREYNA Á VERKSTAD ÁÐUR EN SMÍÐI HEFST

Árn Kjartansson arkitekt FAI	í: 040352-3099
Bjarnir Bjarnar Jónsson arkitekt FAI	í: 020444-5509
Jóhannes Þórðarson arkitekt FAI	í: 121057-6039
Sigríður Kjartansson arkitekt	í: 121258-2269
Sigurður Halldórsson arkitekt FAI	í: 100857-2009

SILFRATJÖRN 1
SKYGGNISBRAUT 21-23 +
SILFRATJÖRN 1-3 & GÆFUTJÖRN 18

B2 - 3. hæð VERKUPPRÁTTUR

Breyting:	Tölva. nr.:	B2.03	GLÁMA • KÍM
Útgáfudagur:	Másk.:	1:50	Arkitektor Lougavegi 144 ehf. 105 Reykjavík í: 530-8100, f: 530-8101, kt: 560 496 2739 glomokim@glomokim.is, www.glomokim.is
Venur:	Tölva. númer:	SH	
2209050	HDS	SH	

BAVNAÐ ER AÐ MÁLA AF TEKNIINGUM
TEKNIINGU ÞESSA MÁL EKKI ENDURMANTA NEM NEMUM HETTI AB HLUÐA TL Eða HELD AN BIRFLESS LEYFIS HÖFUNDAR

3. Hæð

Silfratjörn 1-3 & Gæfutjörn 18